
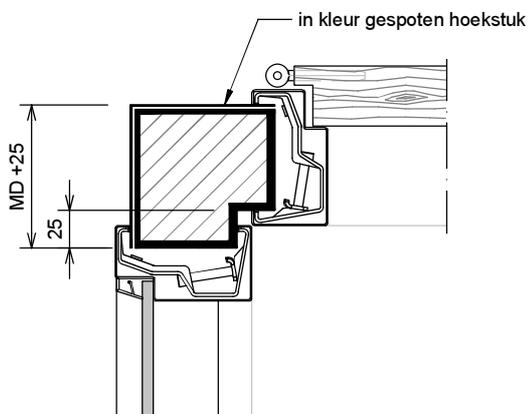



Hoekoplossing 1 (1:2)

Hoekijzer:
Kolombevestiging aan vloer of plafond.
Deze dient volledig binnen de stijl te vallen.

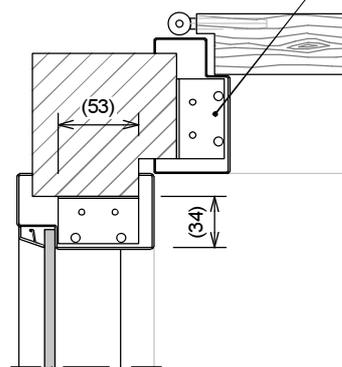


Hoekoplossing 2 (1:5)

Houten kolom met 1 hoekfrezing.
In kleur van het kozijn gespoten hoekstuk,
geklemd tussen kolom en kozijn.

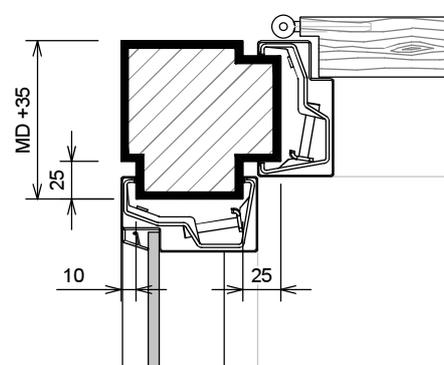



Hoekoplossing 3 (1:5)

Houten kolom met meerdere hoekfrezingen.
Geen gelakt stalen hoekstuk leverbaar.

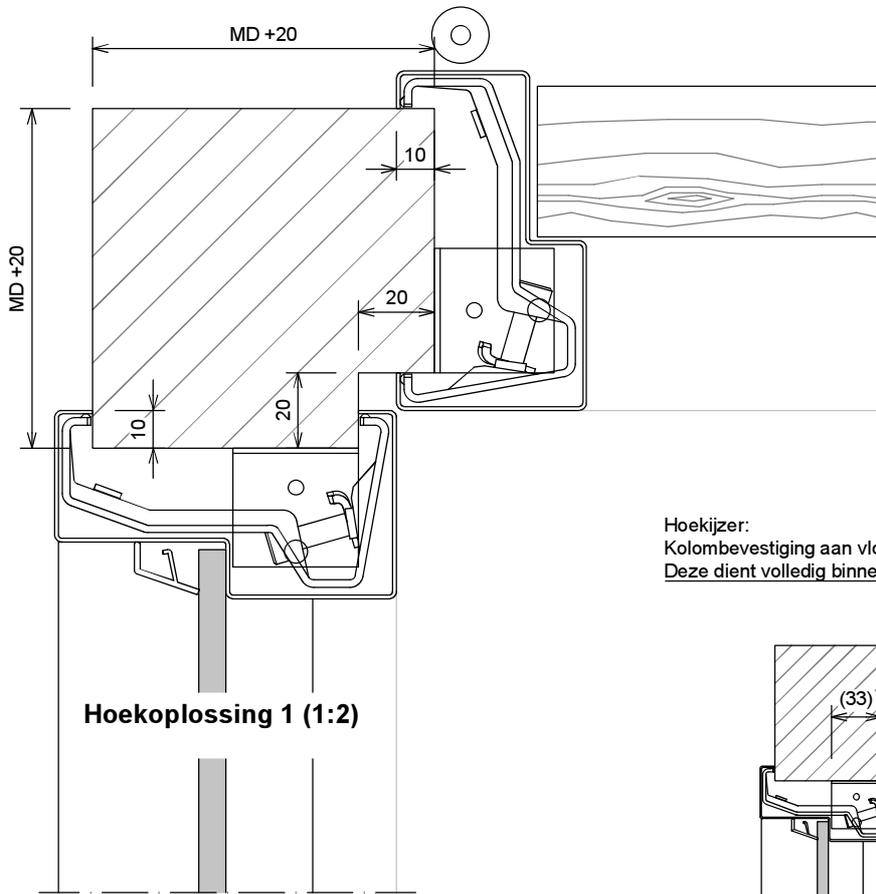


Hoekoplossing 1 (1:2)

Hoekijzer:
Kolombevestiging aan vloer of plafond.
Deze dient volledig binnen de stijl te vallen.

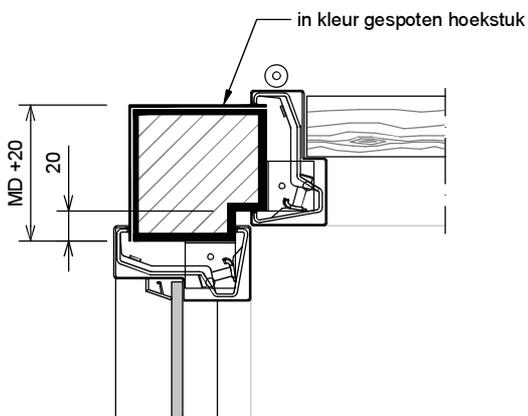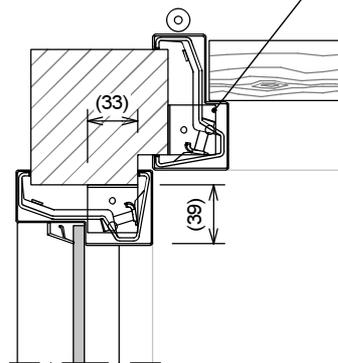

Hoekoplossing 2 (1:5)
Houten kolom met 1 hoekfrezing.
In kleur van het kozijn gespoten hoekstuk,
geklemd tussen kolom en kozijn.

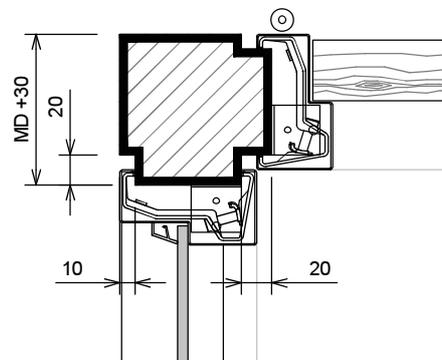


Hoekoplossing 3 (1:5)
Houten kolom met meerdere hoekfrezingen.
Geen gelakt stalen hoekstuk leverbaar.

ANDUSTA

Algemeen : Hoekoplossingen
STOMPE kozijnen
Deur naar binnen draaiend

levering van hoekkolommen niet door Andusta

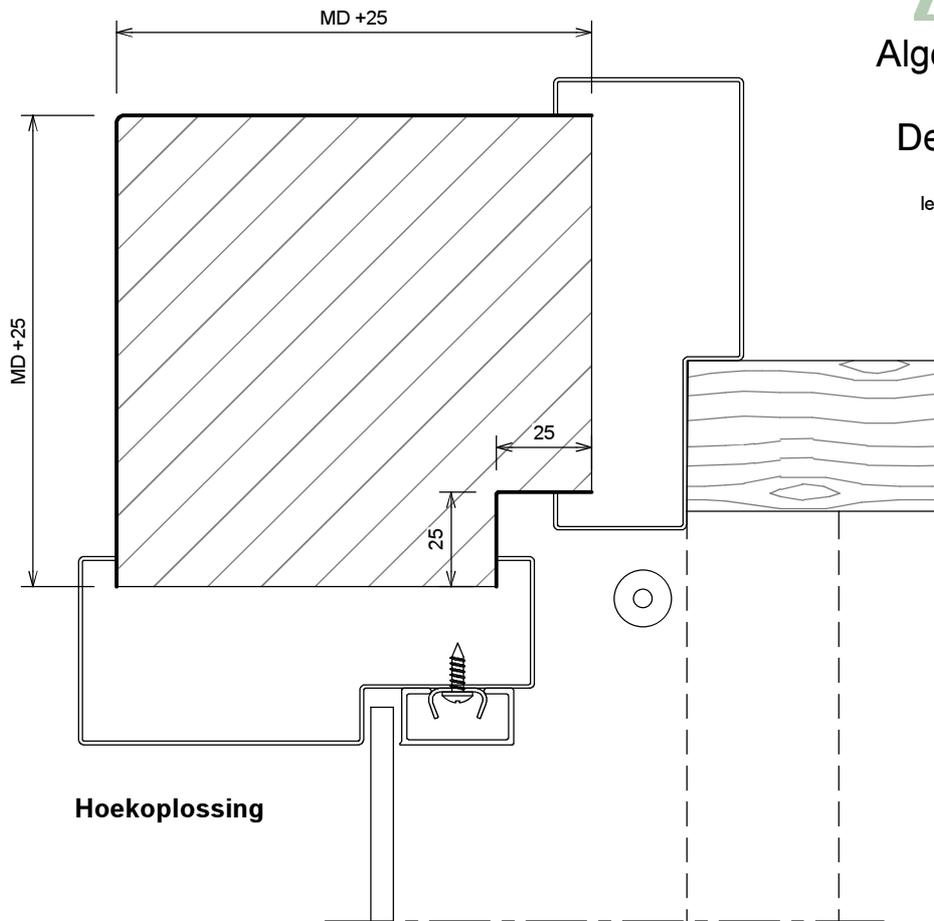


Houten kolom aan buitenkant
bekleden met 1mm staal

ANDUSTA

Algemeen : Hoekoplossingen
STOMPE kozijnen
Deur naar binnen draaiend

levering van hoekkolommen niet door Andusta

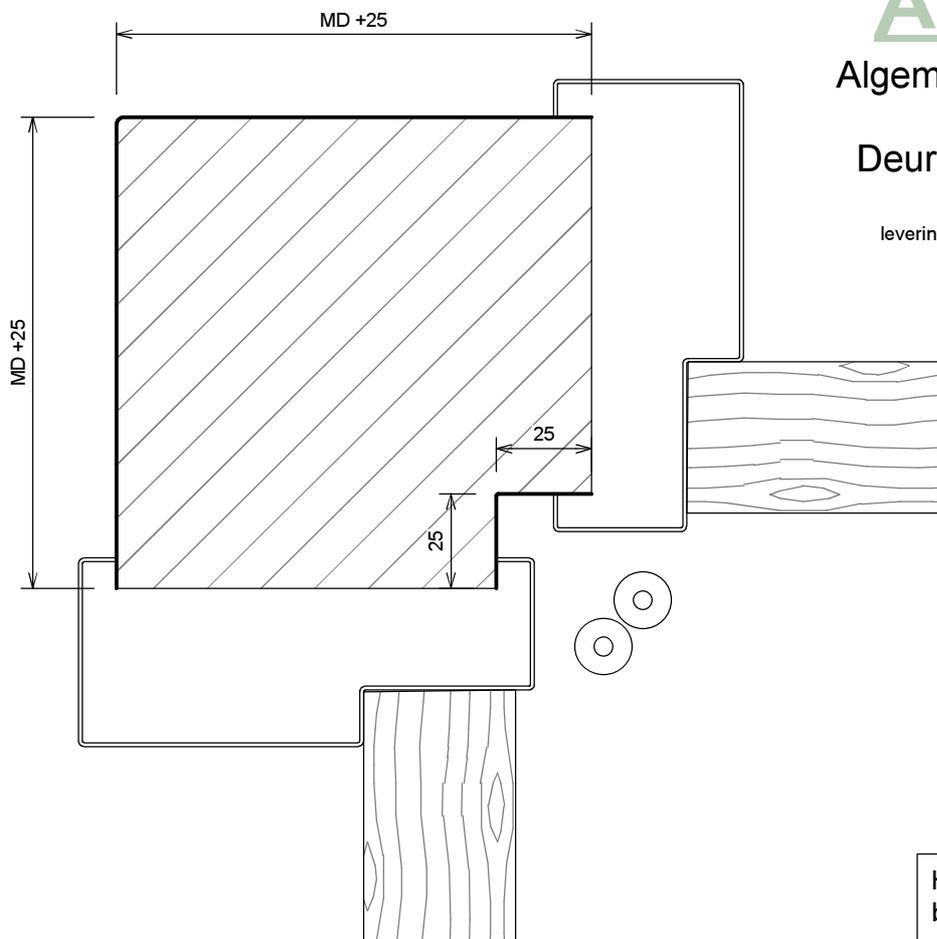


Houten kolom aan buitenkant
bekleden met 1mm staal

ANDUSTA

Algemeen : Hoekoplossingen
OPDEK kozijnen
Deuren naar buiten draaiend


levering van aanslaglat niet door Andusta

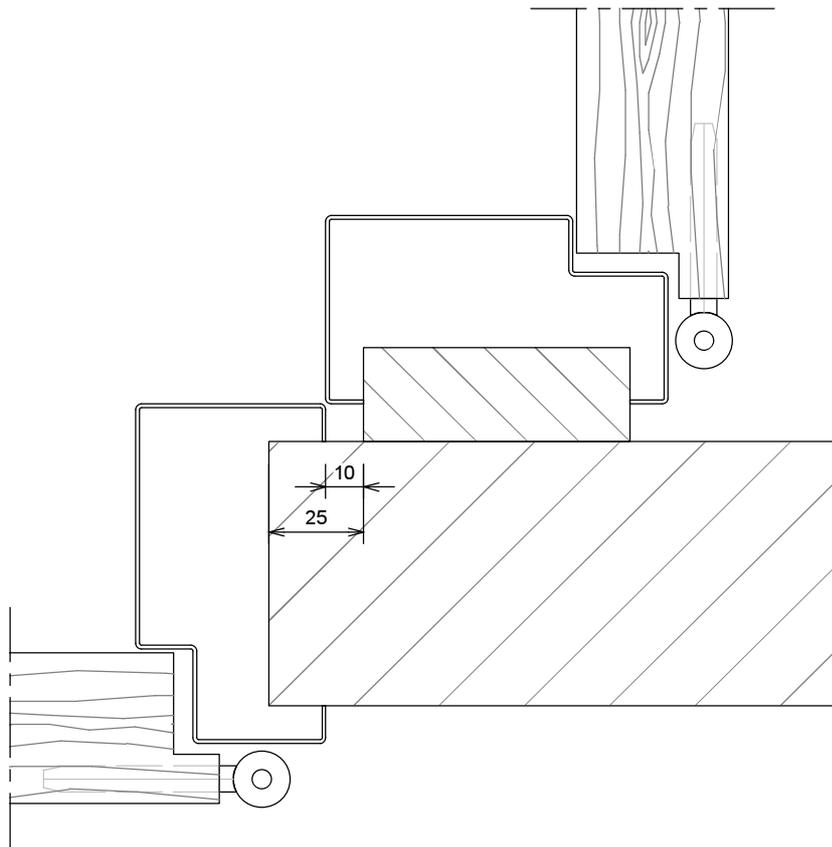

Hoekoplossing


ANDUSTA

Algemeen : Hoekoplossingen
OPDEK kozijnen
Deuren naar buiten draaiend


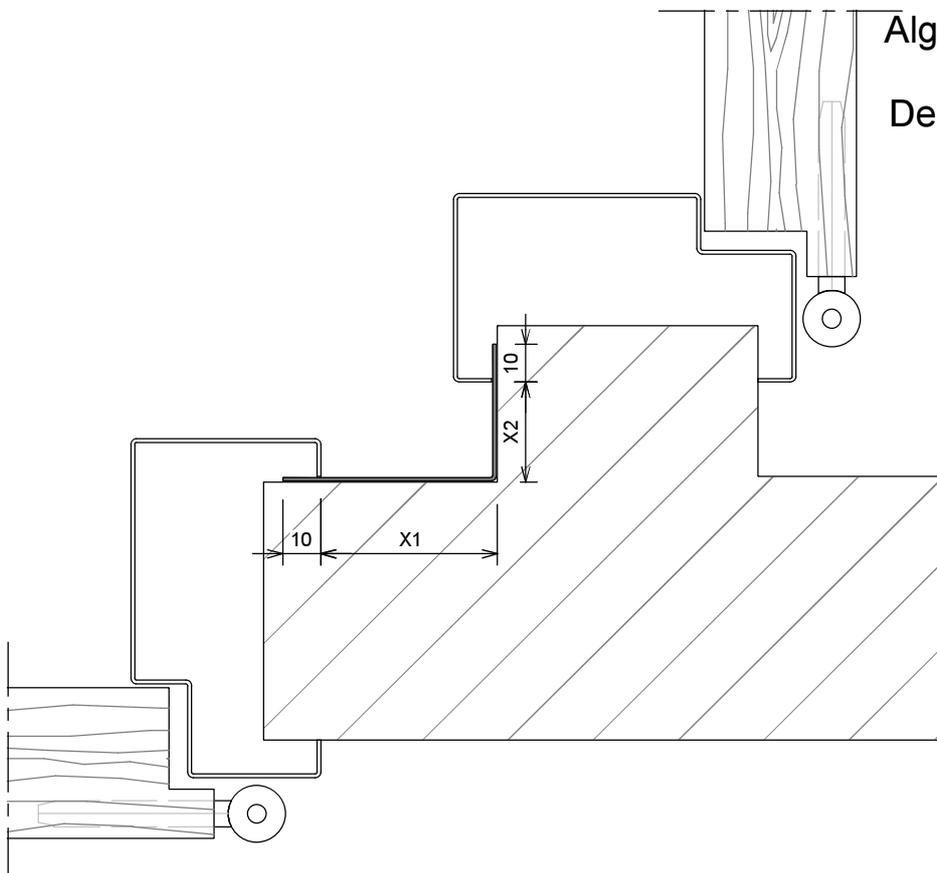


Wand tussen kozijnen
bekleden met 1mm staal

Algemeen : Afdekplaat
OPDEK kozijnen
Deuren naar buiten
of naar binnen draaiend

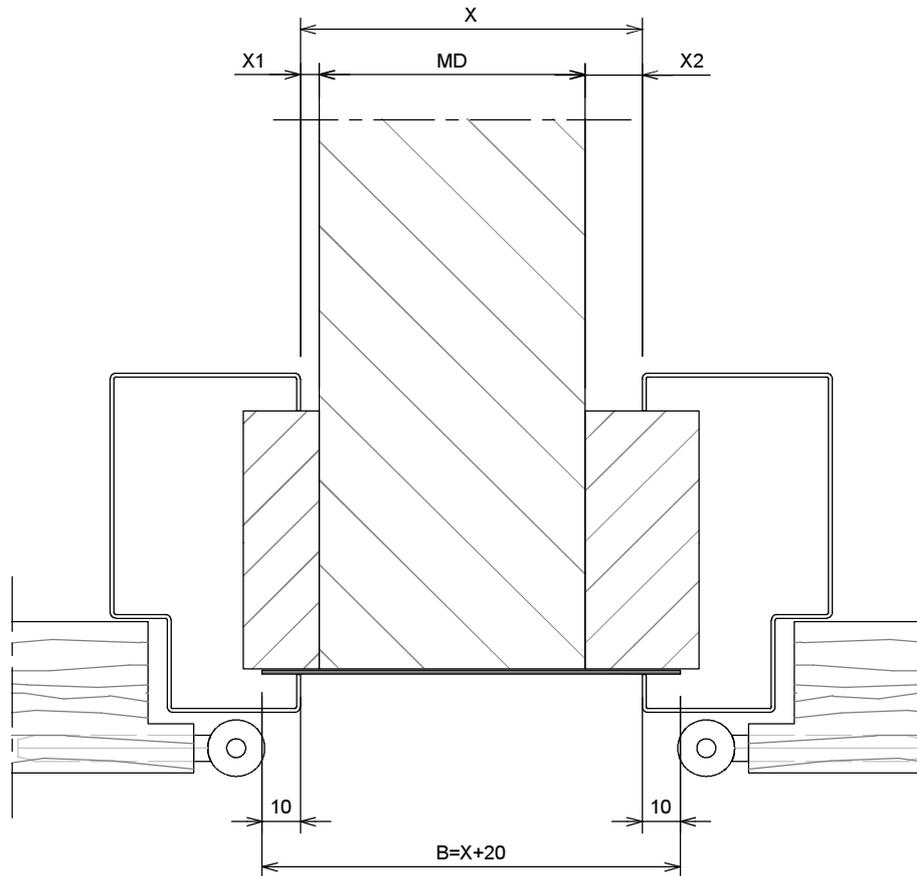

Vlakke afdekplaat

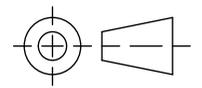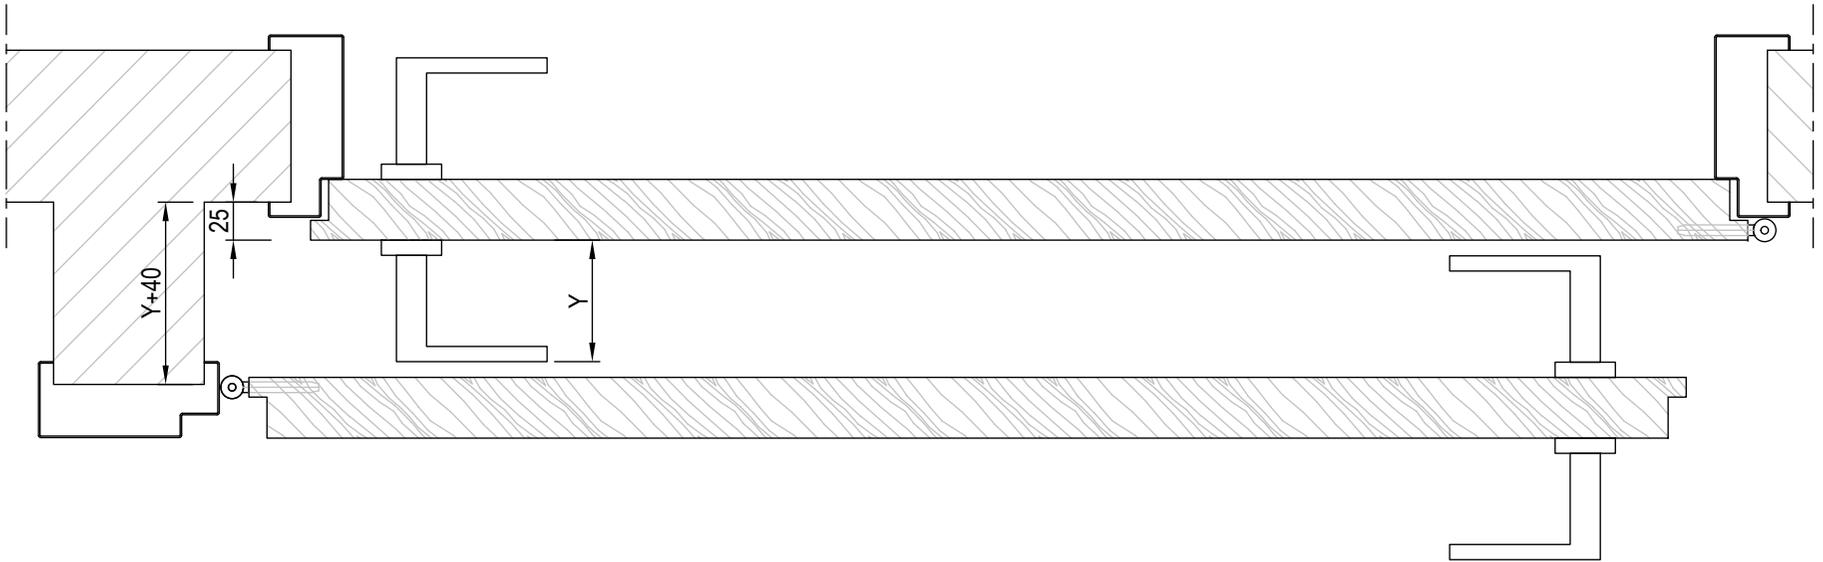

benaming
BEPALING
BENODIGDE WAND
BIJ HOEKOPSTELLING

tek.nr.	61044203
versie	0
datum	13-04-2018
formaat	A4
maateenheid	mm

