





Rekentabel	Berekening	Waarde
Deurbreedte minimaal 1030, maximaal 1480		
Deurbreedte	DB	
Vrije Doorgang Breedte	DB-180	
KozijnBreedte	DB+25	
ElementBreedte	2*DB-75	
SparingBreedte	2*DB-75	
DeurHoogte	DH	
KozijnHoogte	DH+135	
Vrije Doorgang Hoogte	DH-25	
SparingHoogte	DH+125	

30 minuten brandvertragend EI30
 60 minuten brandvertragend EW60
 conform rapport 2012 - Efectis - R9127a

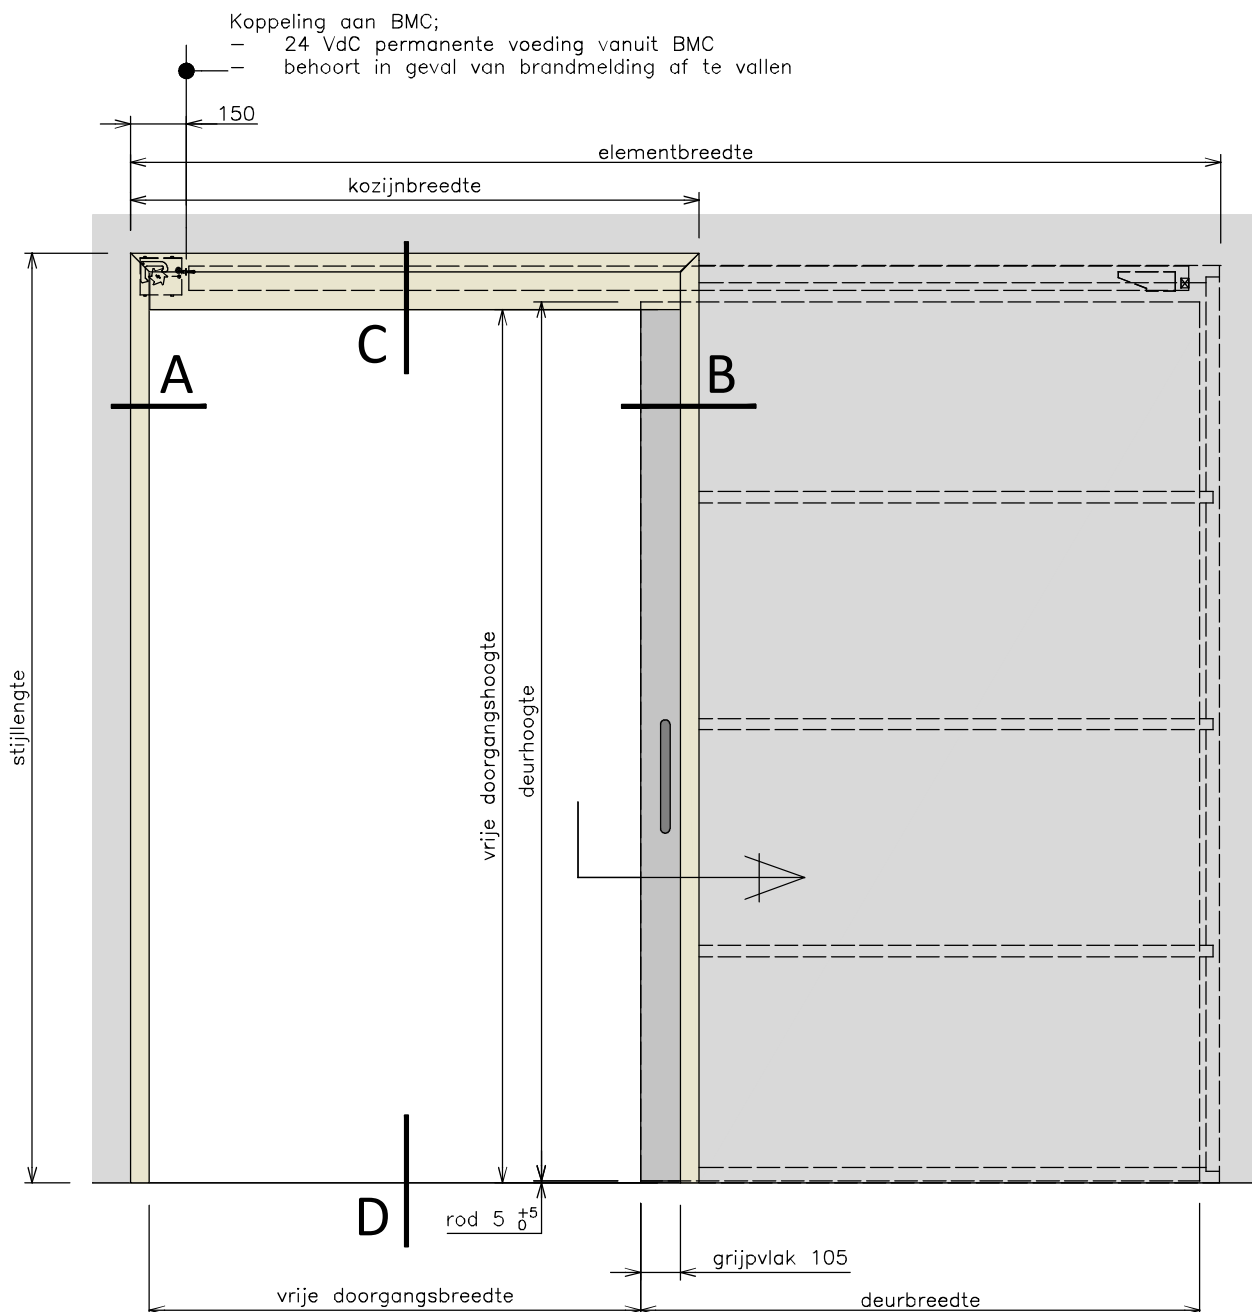

benaming KOZIJNAANZICHT		Schuifdeursysteem in de wand brandvertragend			
formaat A4	tolerantie $\pm 0,5 \text{ mm}$	getekend EW	gewijzigd PG	referentie SKIW-BW30	
	schaal 1:20	datum 19.03.2012	datum wijziging 07.02.2018	tekeningnummer 72430001-1	

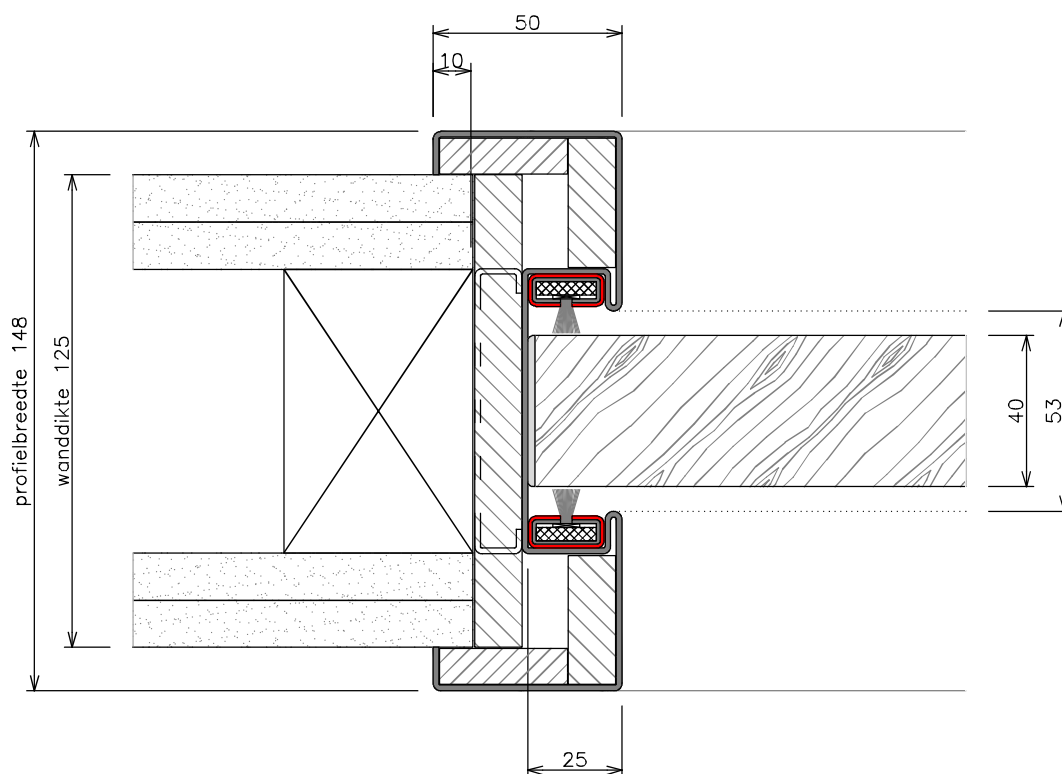


detail A

ANDUSTA
STALEN BINNENDEURKOZIJNEN

benaming
SLUITZIJDE

Schuifdeursysteem in de wand
30 minuten brandvertragend

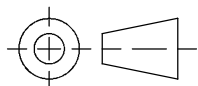


formaat
A4

tolerantie
 $\pm 0,5 \text{ mm}$
schaal
1:2

getekend
EW
datum
19.03.2012

gewijzigd
PG
datum wijziging
28.04.2016

referentie
SKIW-BW30
tekeningnummer
72430001-2

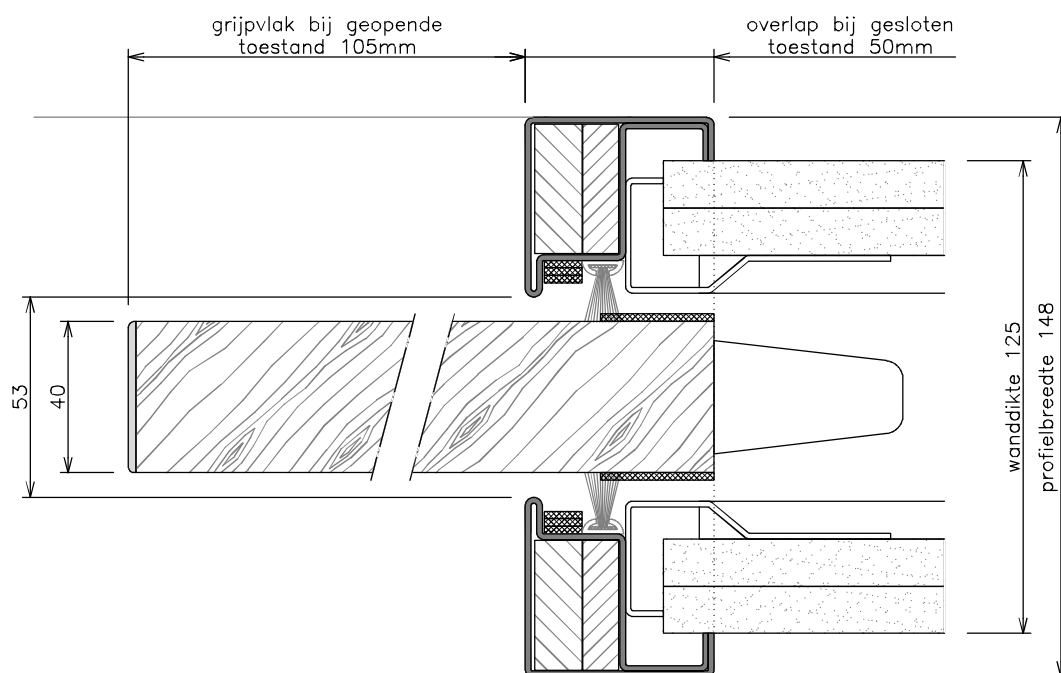

detail B

ANDUSTA
STALEN BINNENDEURKOZIJNEN

benaming

OVERGANG KOZIJN - NIS

Schuifdeursysteem in de wand
30 minuten brandvertragend

formaat

A4

tolerantie
 $\pm 0,5 \text{ mm}$

schaal
1:2

getekend

EW

gewijzigd

PG

referentie

SKIW-BW30

datum

19.03.2012


datum wijziging

28.04.2016

tekeningnummer

72430001-3


detail C

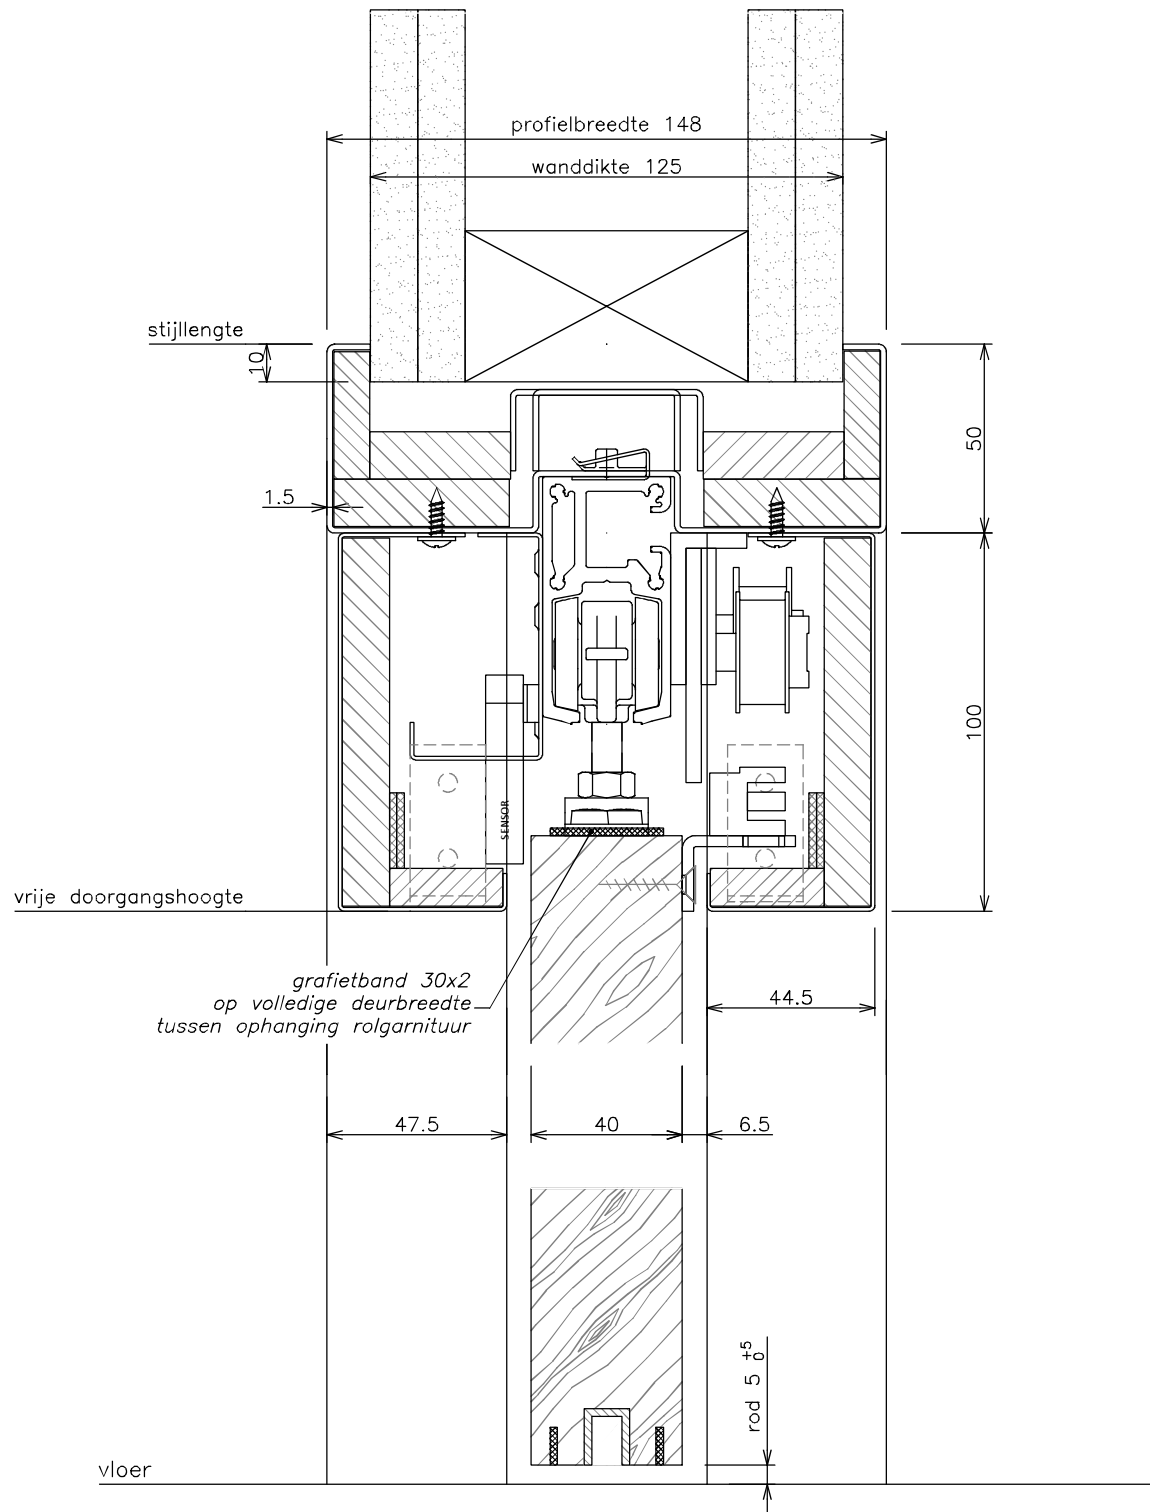

detail D

Elektrische aandrijving niet conform certificaat.

 ANDUSTA STALEN BINNENDEURKOZIJNEN	benaming		Schuifdeursysteem in de wand 30 minuten brandvertragend			
	BOVENZIJDE KOZIJN					
	formaat	tolerantie ± 0,5 mm	getekend PG	gewijzigd PG	referentie SKIW-BW30	
	A4	schaal 1:2	datum 12.11.2015	datum wijziging 28.04.2016	tekeningnummer 72430001-5	

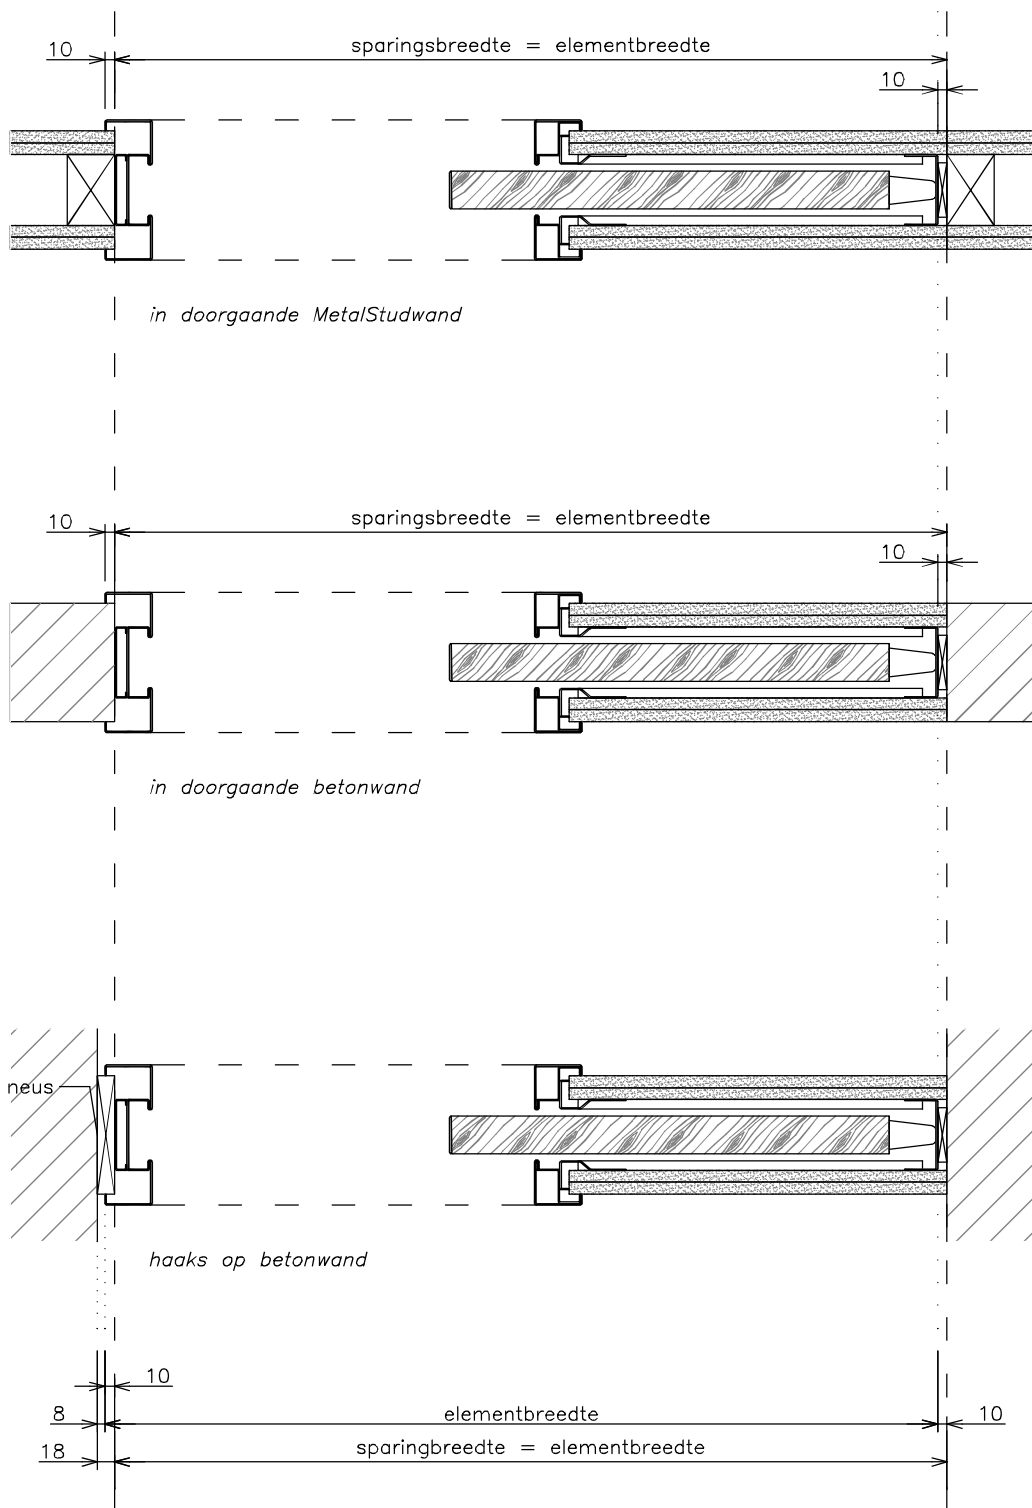

ANDUSTA
STALEN BINNENDEURKOZIJNEN

benaming

WANDAANSLUITINGEN

Schuifdeursysteem in de wand
30 minuten brandvertragend

formaat

A4

tolerantie
 $\pm 0,5$ mm

schaal

1:2

getekend

EW

datum

19.03.2012

gewijzigd

PG

datum wijziging

28.04.2016



referentie

SKIW-BW30

tekeningnummer

72430001-6


grafietband 30x2
op volledige deurbreedte
tussen ophanging rolgarnituur

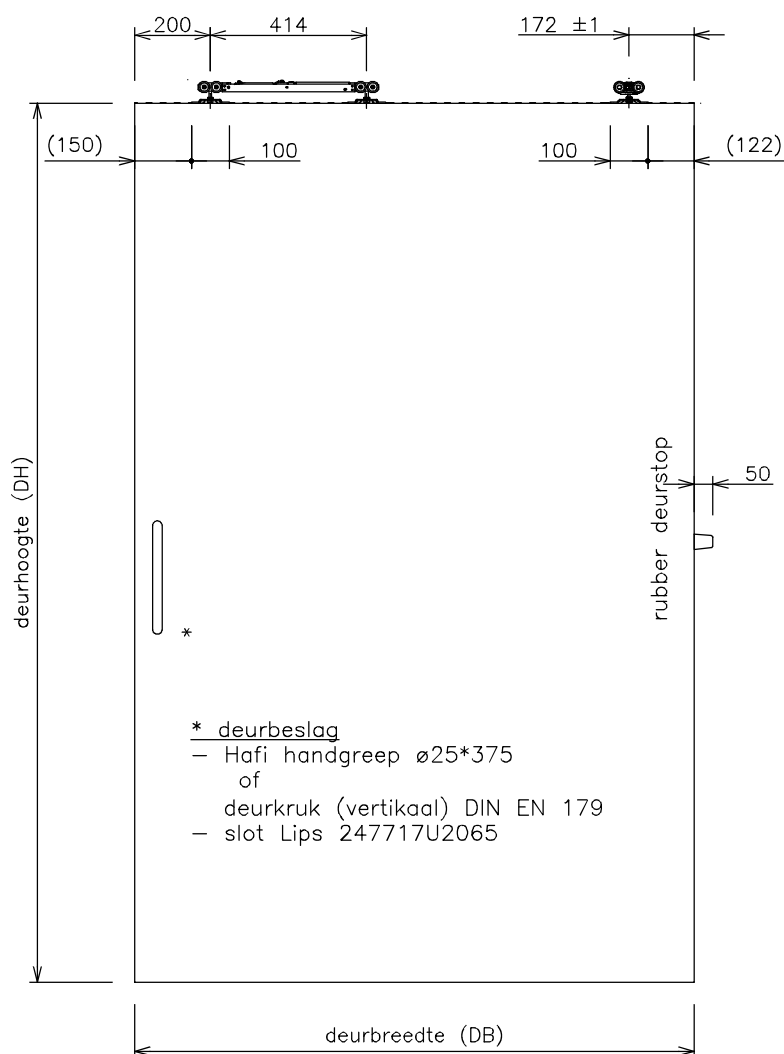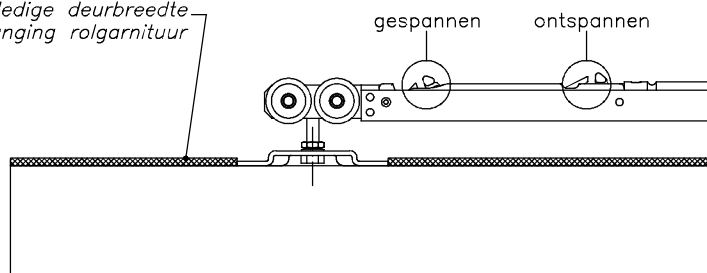

ANDUSTA
STALEN BINNENDEURKOZIJNEN

benaming
DEURBLAD

Schuifdeursysteem in de wand
30 minuten brandvertragend

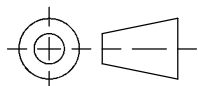

formaat
A4

tolerantie
± 0,5 mm
schaal
1:20

getekend
EW
datum
19.03.2012

gewijzigd
PG
datum wijziging
28.04.2016

referentie
SKIW-BW30
tekeningnummer
72430001-7