






## Kenmerken

- plaatdikte 1,0 mm
- montageuitvoering
- muurdiktes 70 t/m 155 mm ( olopend per 5 mm )
- slotgatvoorziening Nemef 1200 ( 1300 - 1400 )
- optie: slotgatvoorziening Nemef 600
- voorzieningen voor spiegelstuk i.o.m. leverancier deur / spiegelstuk
- standaard uitgevoerd met aanslagdopjes
- optie: uitgevoerd met aanslagband
- optie: dubbeldeurs uitvoering model F51
- standaard deurhoogtes A51 dh = 2015, dh = 2115, dh = 2315

# ANDUSTA

## Model: A51 - Stomp - Wo


Kozijn met spiegelstuk met volle bovendorpel

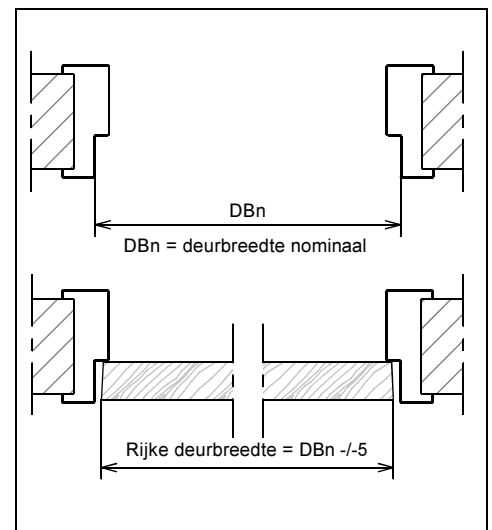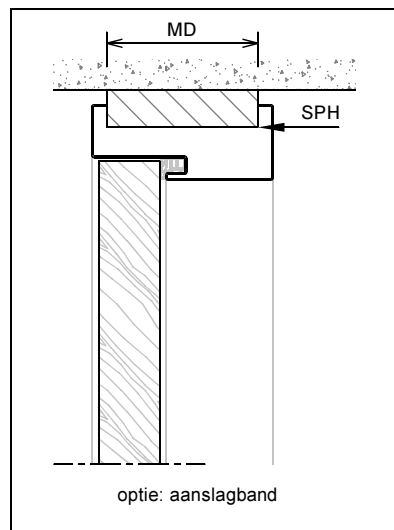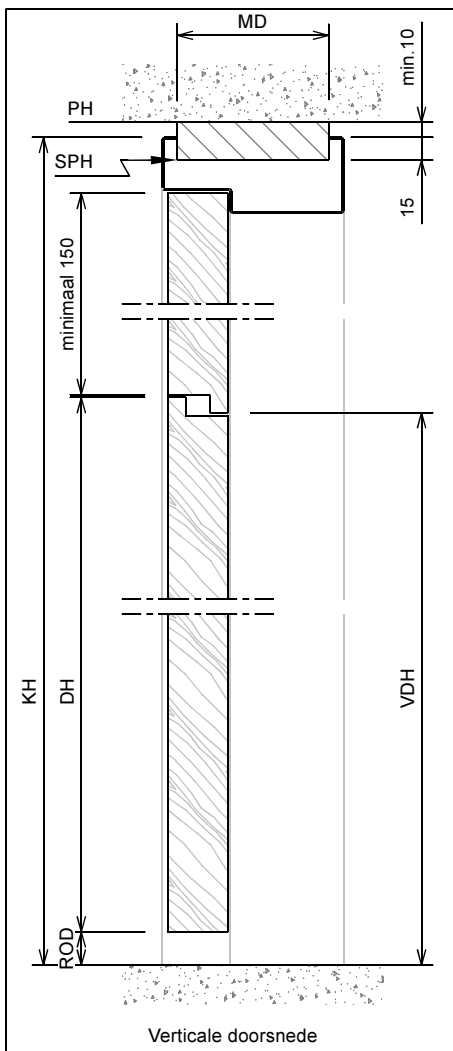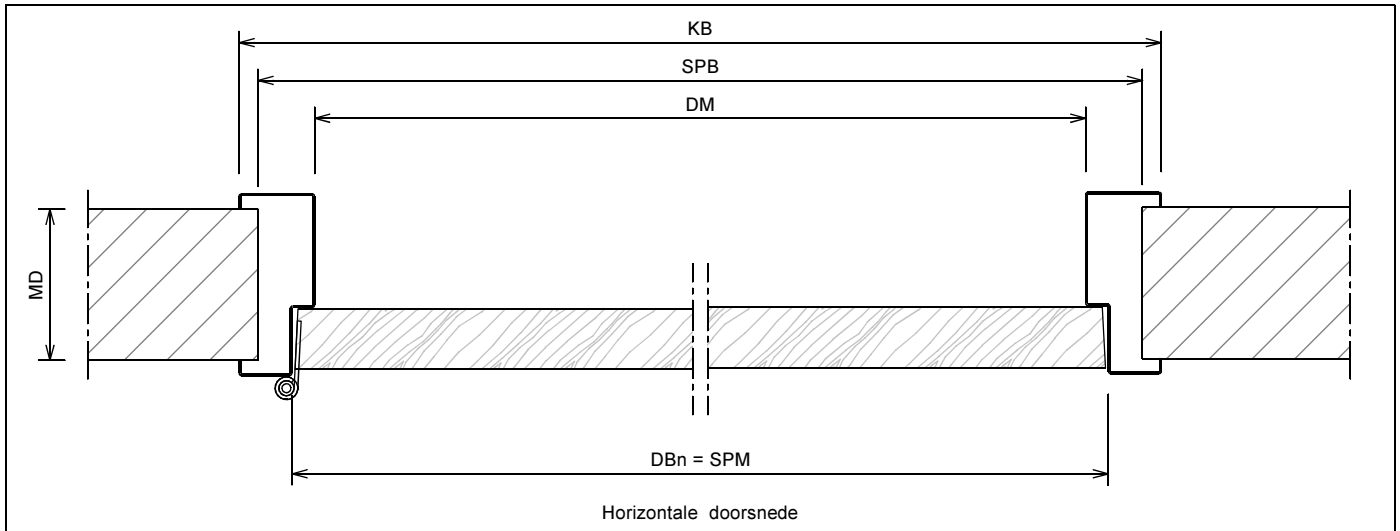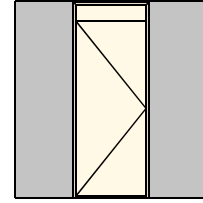

	Rekentabel	Berekening	Waarde
DBn	Deurbreedte nomiaal		
DM	DagMaat	DBn - 30	
SPM	SPonningMaat = Deurbreedte nomiaal		
KB	KozijnBreedte	DBn + 70	
SPB	SParingBreedte	DBn + 45 <sup>+5</sup> <sub>0</sub>	
MD	MuurDikte		
DH	DeurHoogte		
ROD	Ruimte Onder Deur	22, 14, 8, ....	
VDH	Vrije Doorgang Hoogte	DH + ROD - 10	
	Minimale plafondhoogte	DH + ROD + 200	
PH	PlafondHoogte		
KH	KozijnHoogte *	PH - 10 ± 5	
SPH	SParingHoogte	KH - 15 ± 5	
	* = Kozijnhoogte olopend met 10 mm		

# Model: A51 - Stomp - Wo

Kozijn met spiegelstuk met volle bovendorpel

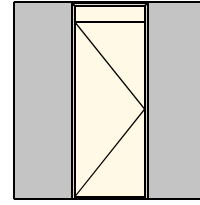

verstevigd C-profiel

Aansluiting metalstudwand (+ klembeugel)

Aansluiting montagekozijn (+ klembeugel)


Wandbeeindiging bij montageuitvoering

1 - Oneffenheden max. 5 mm

2 - Geen zelfkant bij vellingblokken

MD (muurdikte)	Profiel (woningbouw 1.0 mm)
70 mm	90 x 50 mm
100 mm	120 x 50 mm
110 mm	130 x 50 mm
125 mm	145 x 50 mm
150 mm	170 x 50 mm
..... mm	..... x 50 mm

\* maten vanaf o.k. stijl, uitgaande van een ruimte onder de deur van 22 mm en een krukhoogte van 1050 mm gemeten vanaf o.k. deur.

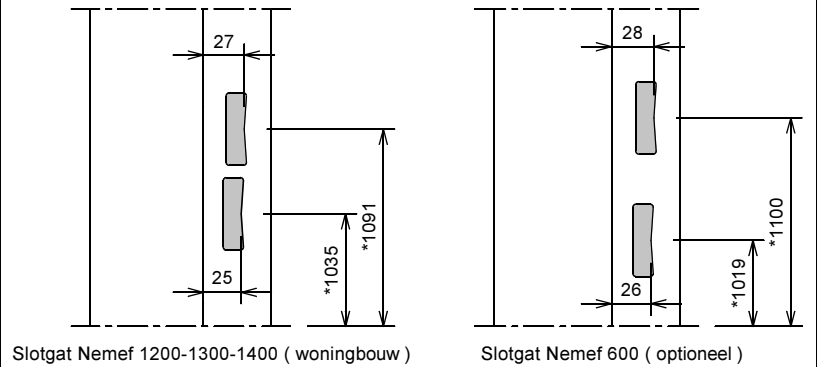

Aansluiting haakse wand

Aansluiting 2 kozijnen  
( losse afdeplaat optioneel leverbaar )

Hoekaansluiting 2 kozijnen

Insteekscharnier A0838

- bevestiging op klembeugel
- 3 of 4 scharnieren

Plafondaansluiting, verende plafondregel