




Kenmerken

- plaatdikte 1,5 mm
- stalen dagkantomlijsting gelakt RAL 9010
- meestel uitvoering
- muurdiktes 90 t/m 150 mm (olopemd per 5 mm)
- standaard slotgatvoorziening Nemef 600
- standaard scharnier Tectus541-3D
- standaard uitgevoerd met aanslagband
- standaard 15 mm aanslagsponning
- standaard deurhoogte 2015, 2115 of 2315 mm
- standaard *massief deurblad*, dikte 42 mm

ANDUSTA



Model: A01 - A61 - Stomp - Ut

Kaderloos

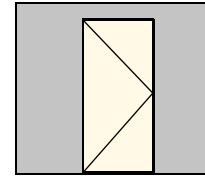

Optie:

- uitgevoerd met aanslagsponning 25 mm
- uitgevoerd met "plafond hoge deur" (model A61)
- afwijkende slotgatvoorziening
- RAL kleur

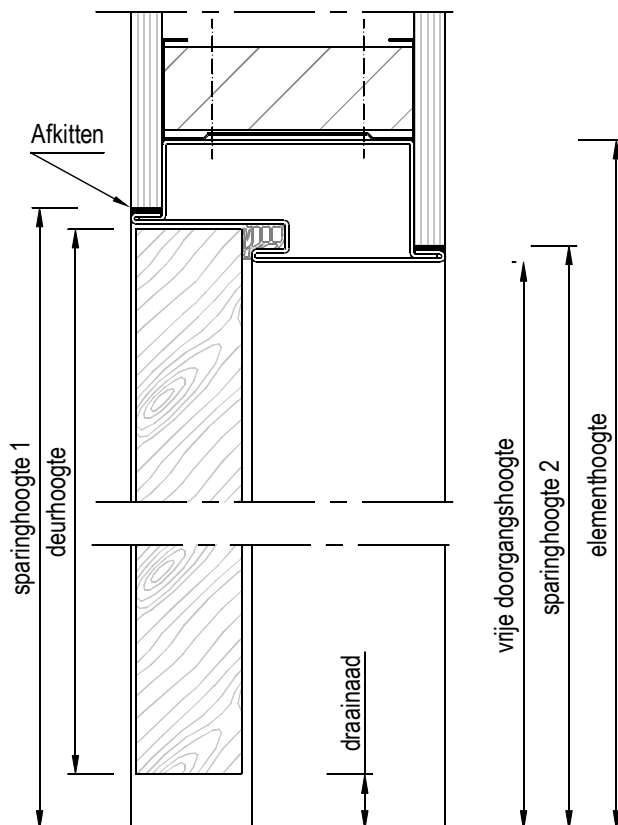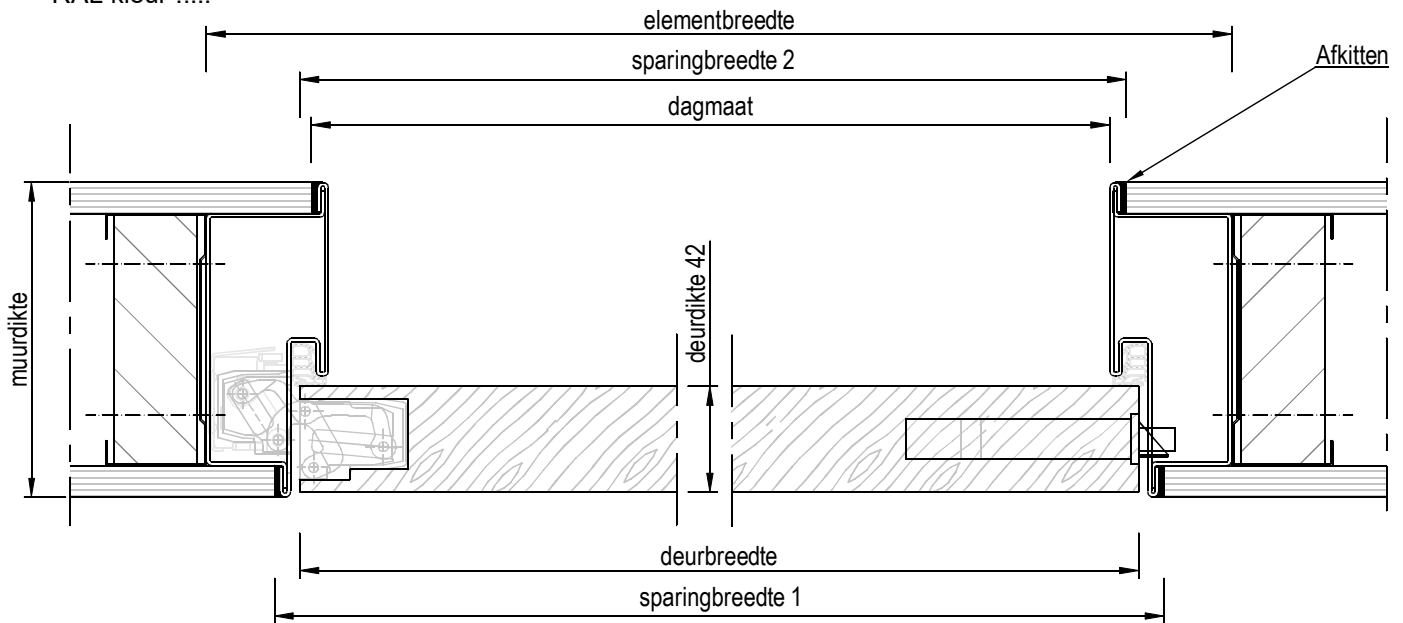

Naden rondom deur;
hangnaad: 3,5 mm.
sluitnaad: minimaal 3,1 mm. (armschaven)
naad boven: 2 mm.
draainaad:



Rekentabel	Berekening	Waarde
Deurbreedte		
Dagmaat 15 mm aanslagsponning	Deurbreedte - 30	
Dagmaat 25 mm aanslagsponning	Deurbreedte - 50	
Elementbreedte	Deurbreedte + 106	
Sparingbreedte 1	Deurbreedte + 20 ^{-0/+5}	
Sparingbreedte 2 (15 mm aanslagsponning)	Deurbreedte - 10 ^{-0/+5}	
Sparingbreedte 2 (25 mm aanslagsponning)	Deurbreedte - 40 ^{-0/+5}	
Muurdikte		
Deurhoogte (maximaal 2400 mm)		
Draainaad	22, 14 ,8, ...	
Elementhoogte	Deurhoogte + Draainaad + 51	
Vrije Doorgangshoogte 15 mm aanslagsponning	Deurhoogte + Draainaad - 13	
Vrije Doorgangshoogte 25 mm aanslagsponning	Deurhoogte + Draainaad - 23	
Sparinghoogte 1	Deurhoogte + Draainaad + 12 ^{-0/+5}	
Sparinghoogte 2 (15 mm aanslagsponning)	Deurhoogte + Draainaad - 1 ^{-0/+5}	
Sparinghoogte 2 (25 mm aanslagsponning)	Deurhoogte + Draainaad - 11 ^{-0/+5}	




Let op: het kozijn is geen dragend deel, zorg voor een stevige en stabiele wand uitvoeren met verzwaarde / verstevigde C-profielen.

Massieve deur toepassen.


Stomp-Utiliteitsbouw kaderloos

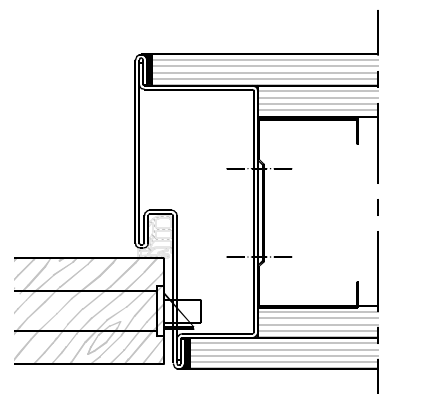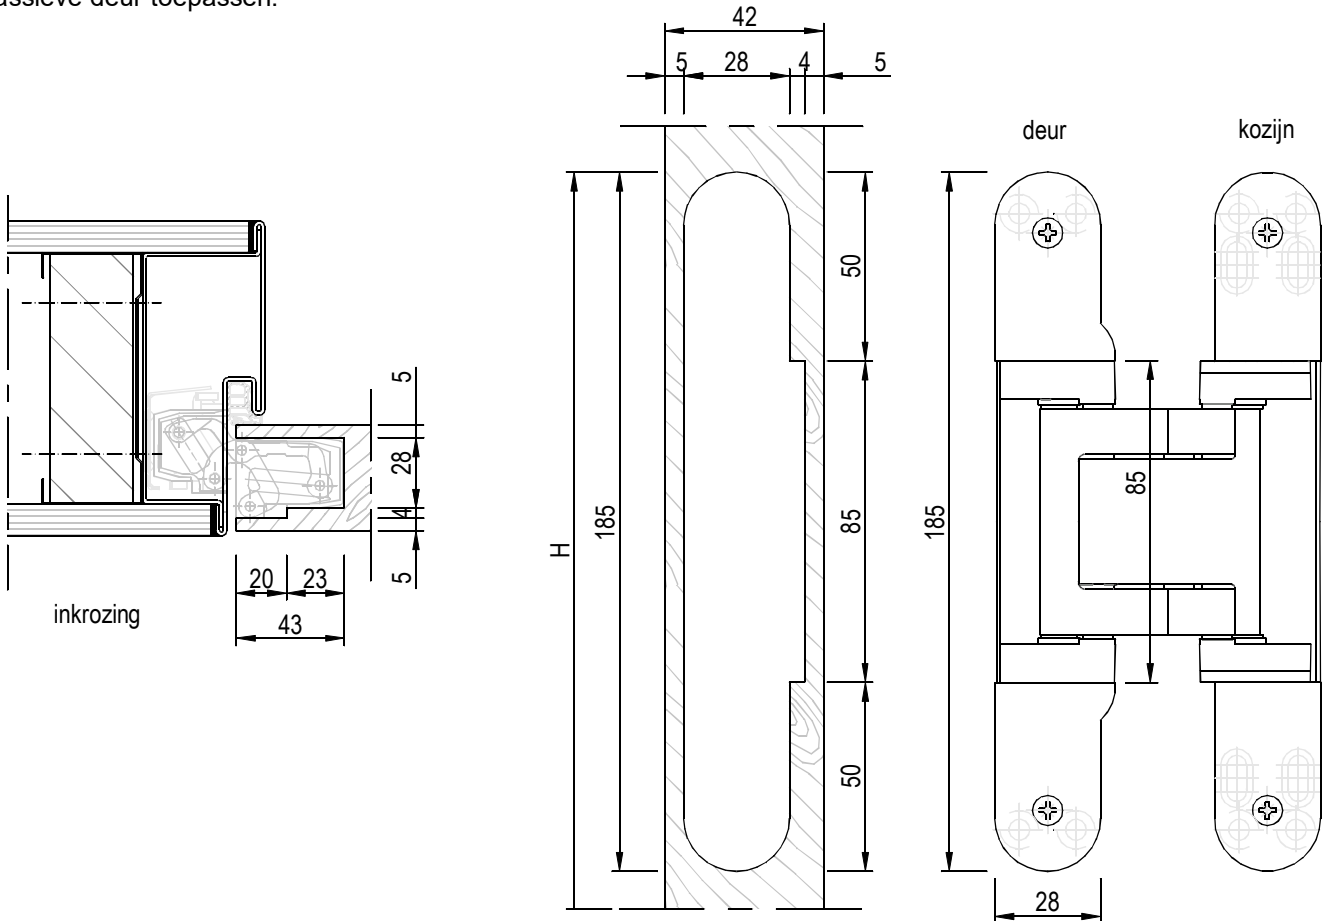

Aanslagspinning 15 mm
Dubbel gips

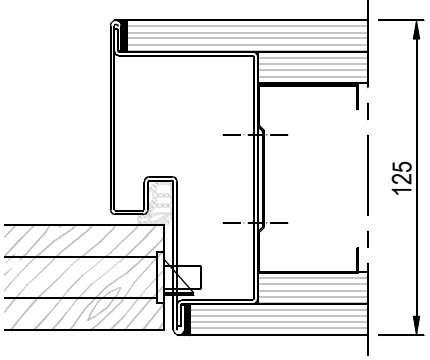

Aanslagspinning 25 mm
Dubbel gips

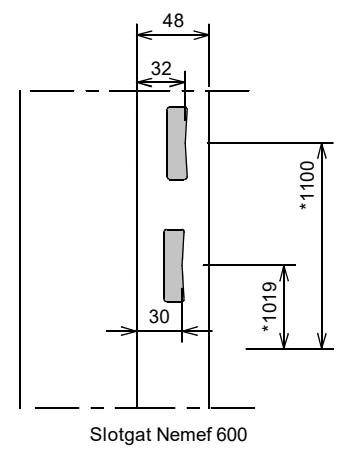

Slotgat Nemeff 600

* maten vanaf o.k. stijl, uitgaande van een ruimte onder de deur van 22 mm en een krukhoogte van 1050 mm gemeten vanaf o.k. deur.